



ОСНОВА ПРВОГ СПРАТА P=1:200

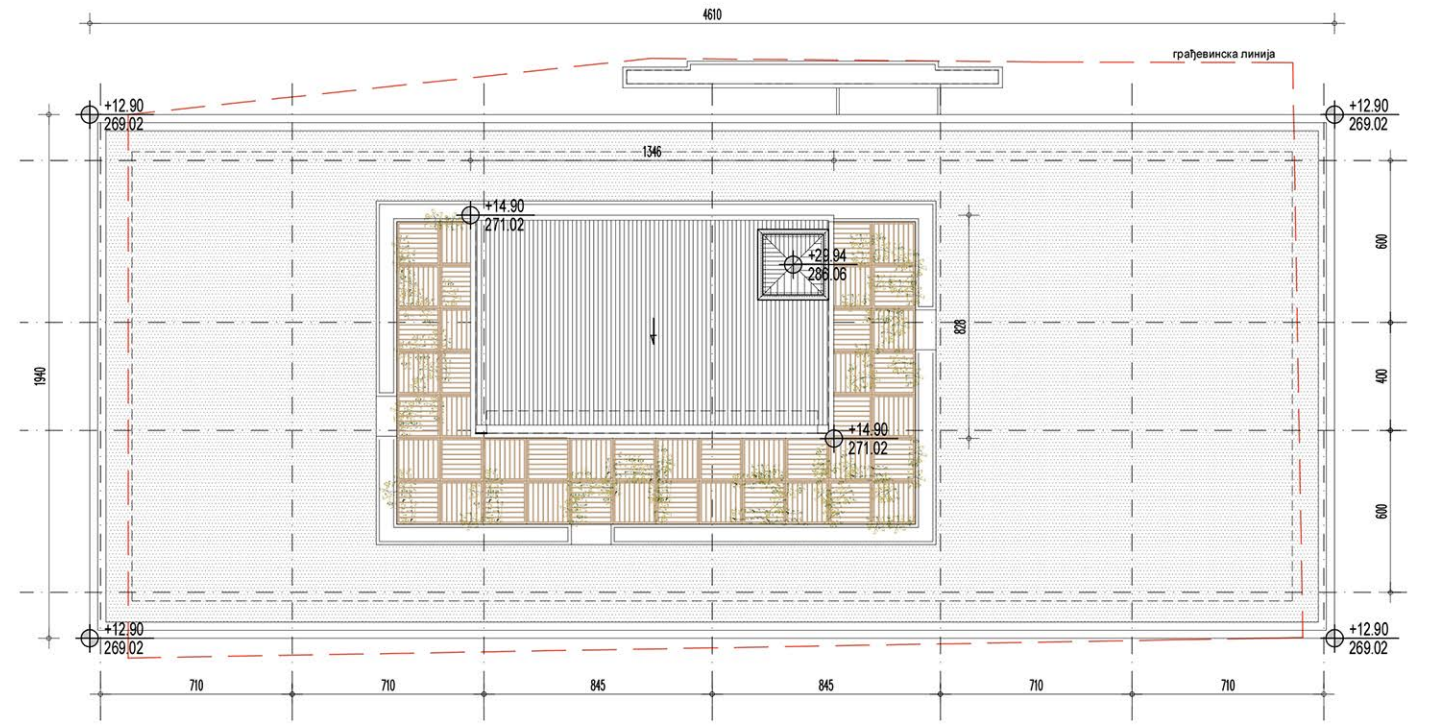


ОСНОВА КРОВА P=1:200




ОСНОВА ПРИЗЕМЉА P=1:200

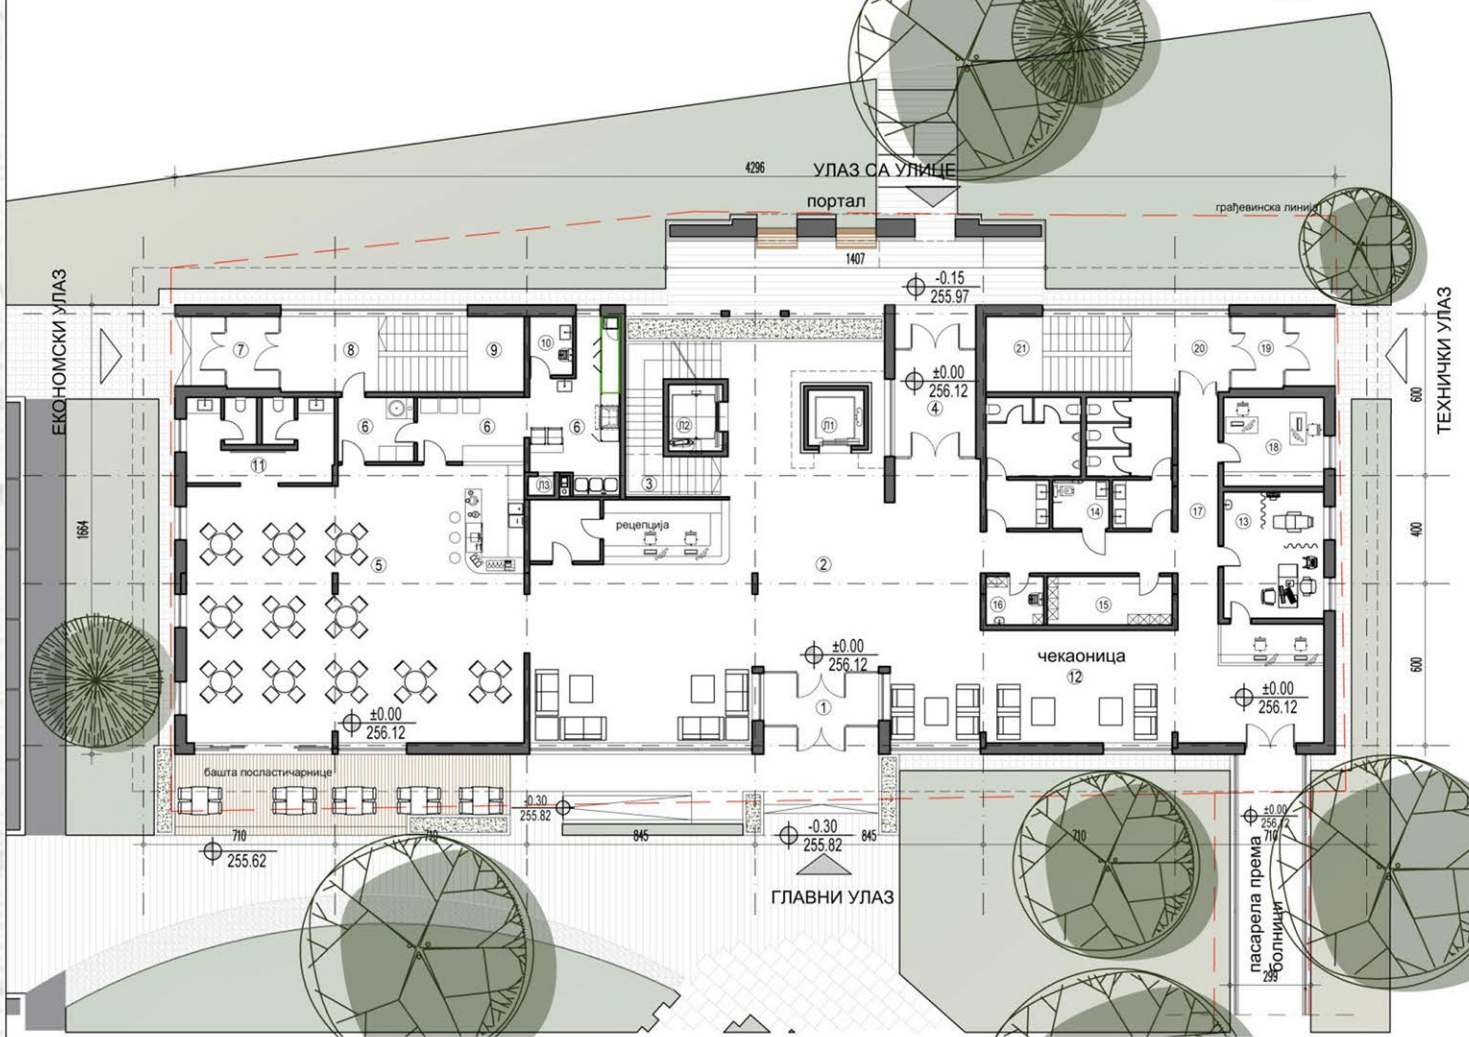

ОСНОВА КРОВНЕ ТЕРАСЕ P=1:200

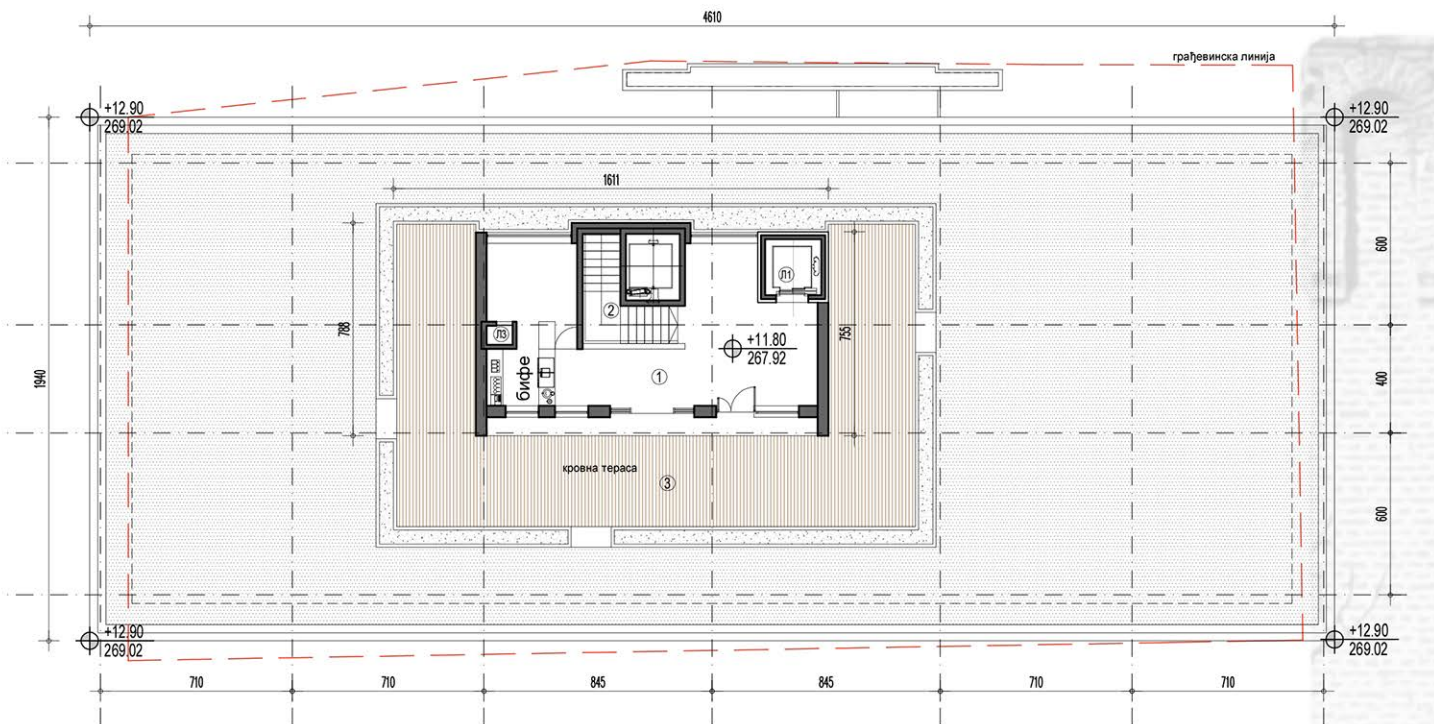

ОСНОВА ПОДРУМА P=1:200

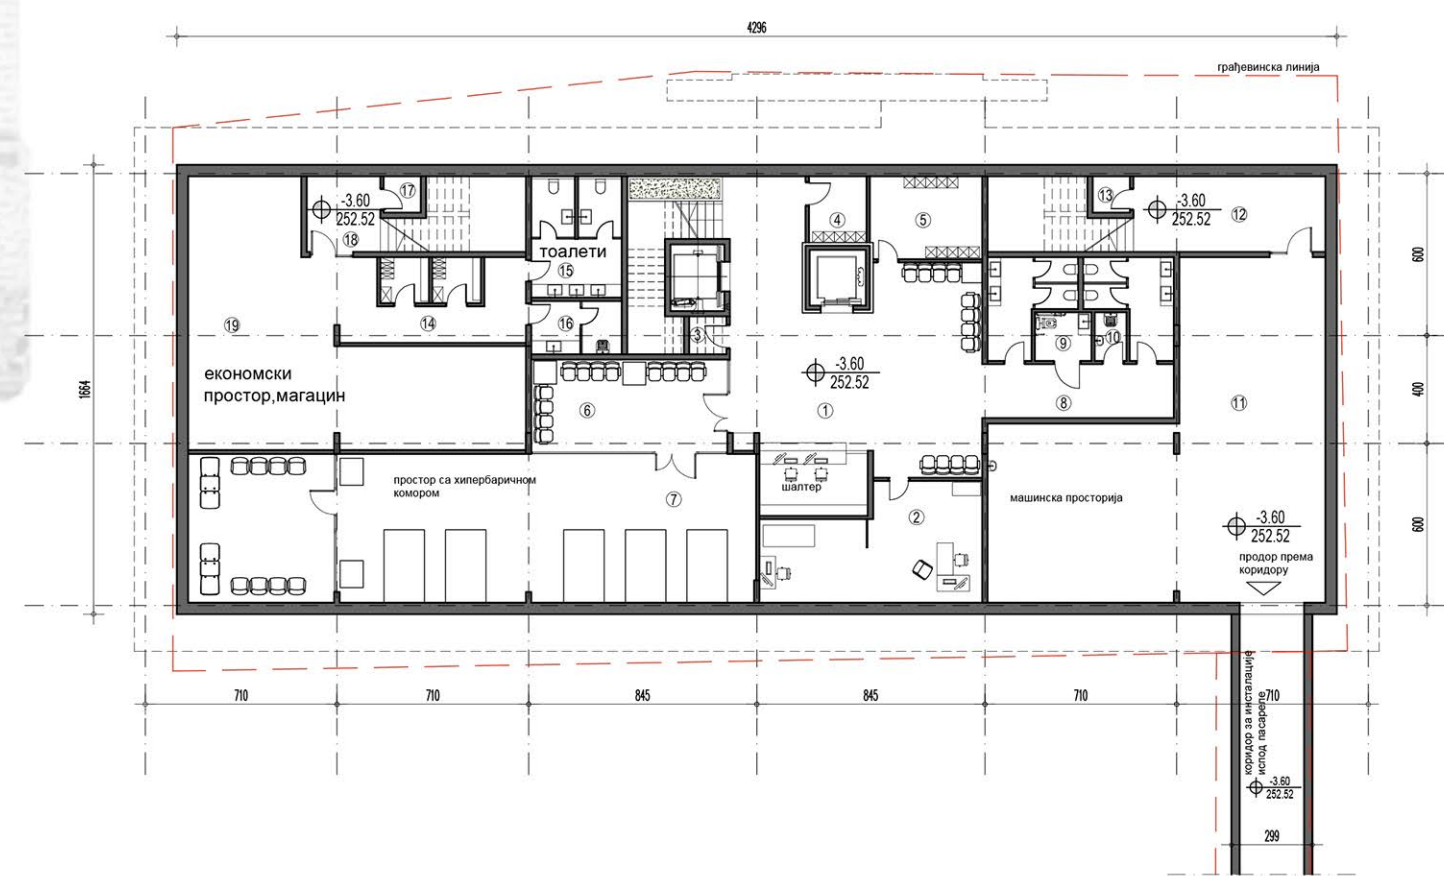

ОСНОВА ДРУГОГ СПРАТА P=1:200



ИДЕЈНО РЕШЕЊЕ ДЕПАНДАНСА СПЕЦИЈАЛНЕ БОЛНИЦЕ ЗА РЕХАБИЛИТАЦИЈУ "БУКОВИЧКА БАЊА", АРАНЂЕЛОВАЦ

