




ПОДУЖНИ ПРЕСЕК P=1:200

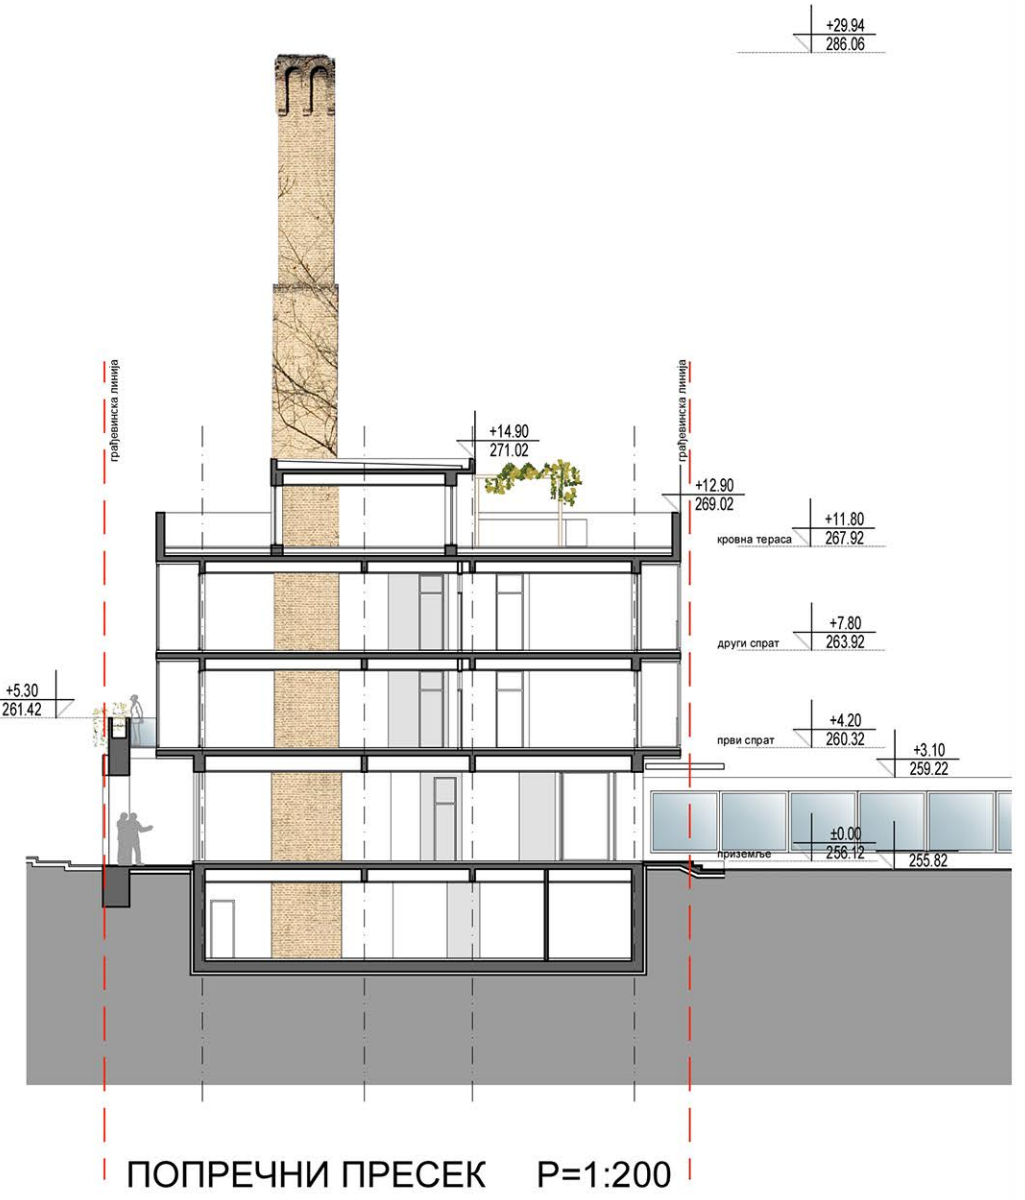


ПОПРЕЧНИ ПРЕСЕК P=1:200

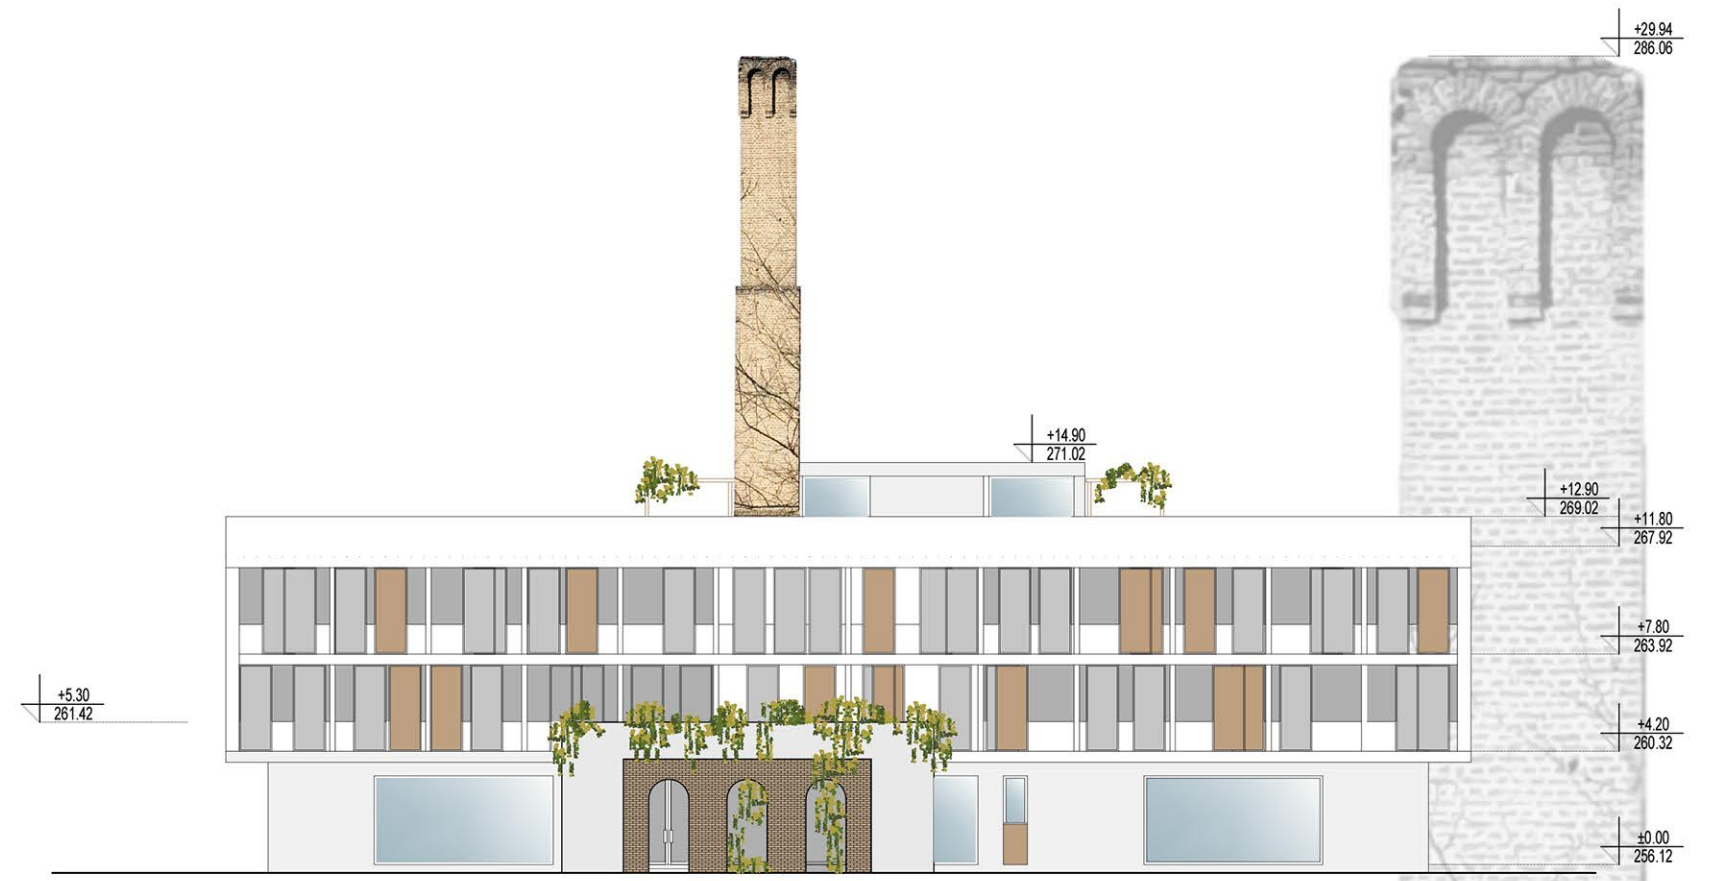


ИЗГЛЕД СА УЛИЦЕ P=1:200

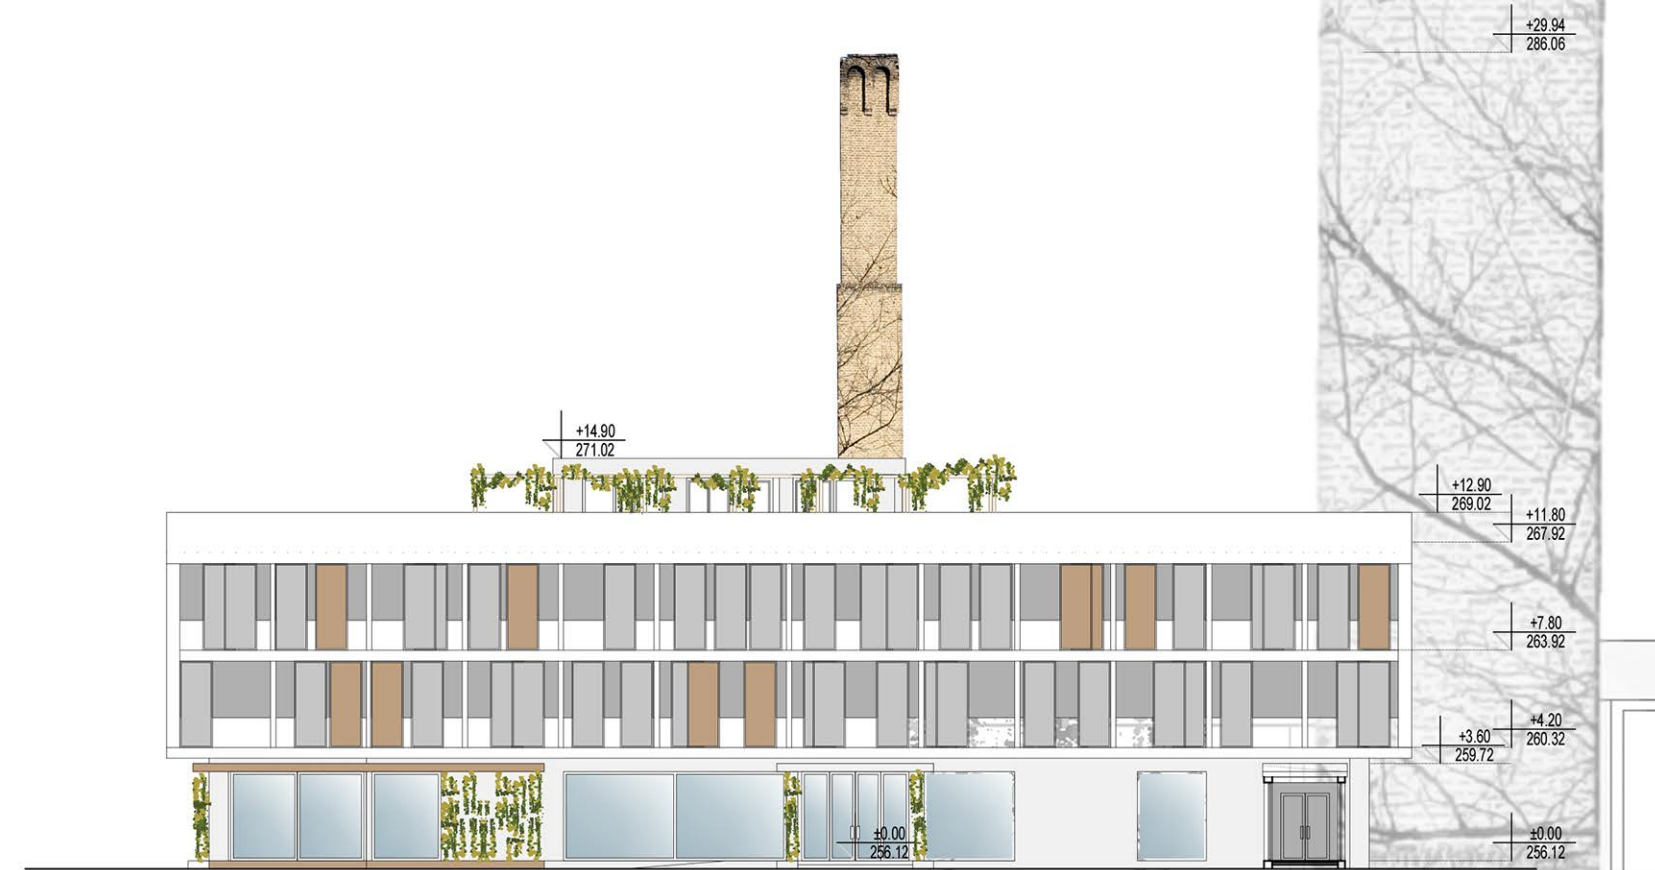


ИЗГЛЕД ИЗ ПАРКА P=1:200

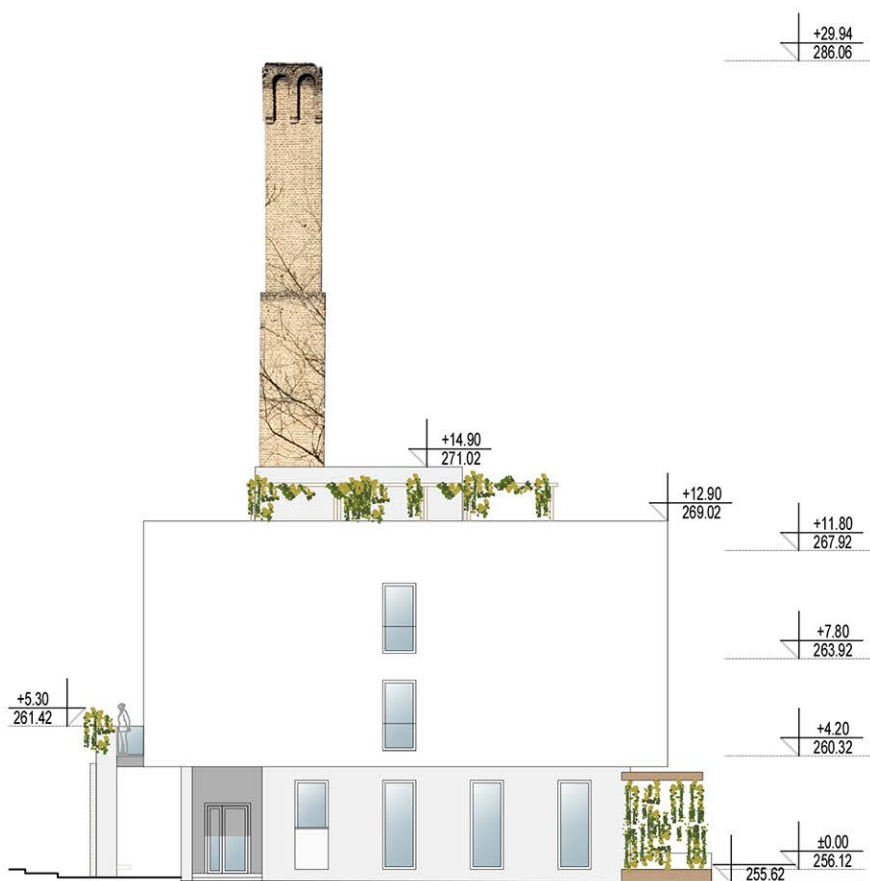

ЈУГОЗАПАДНИ ИЗГЛЕД P=1:200

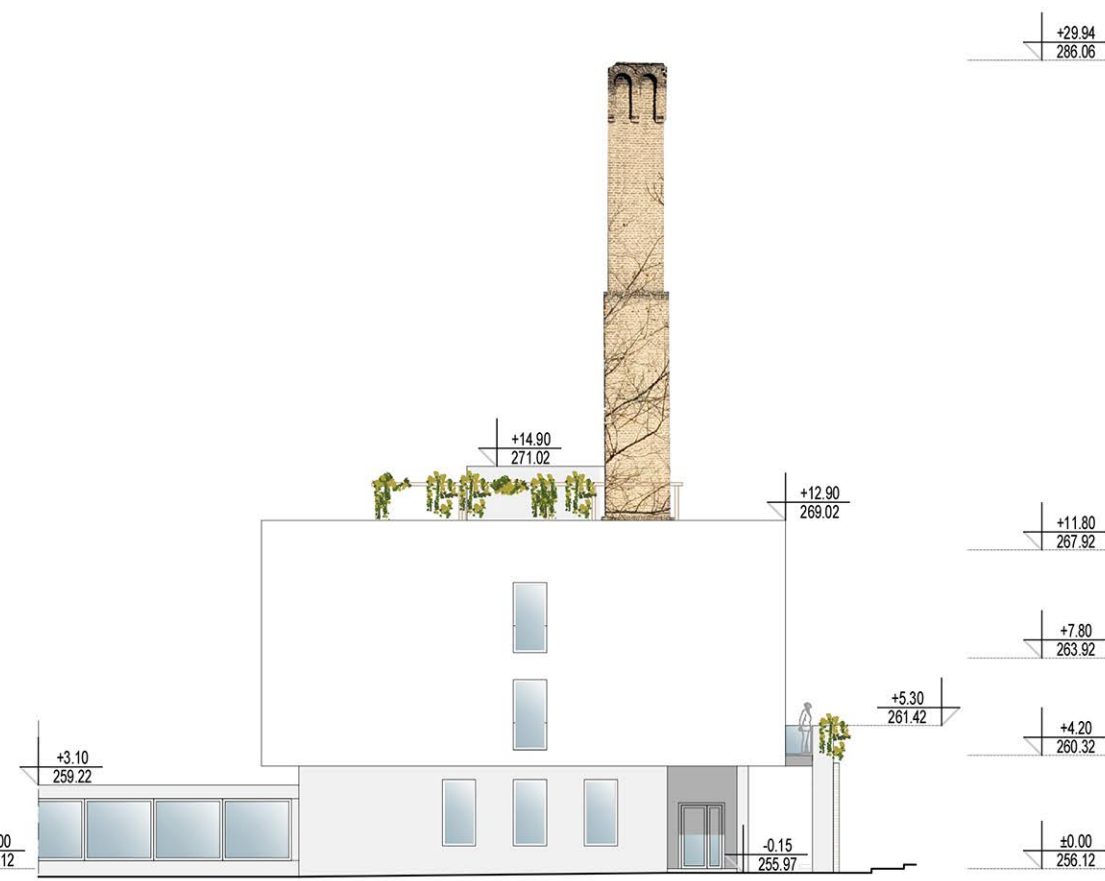

СЕВЕРОИСТОЧНИ ИЗГЛЕД P=1:200

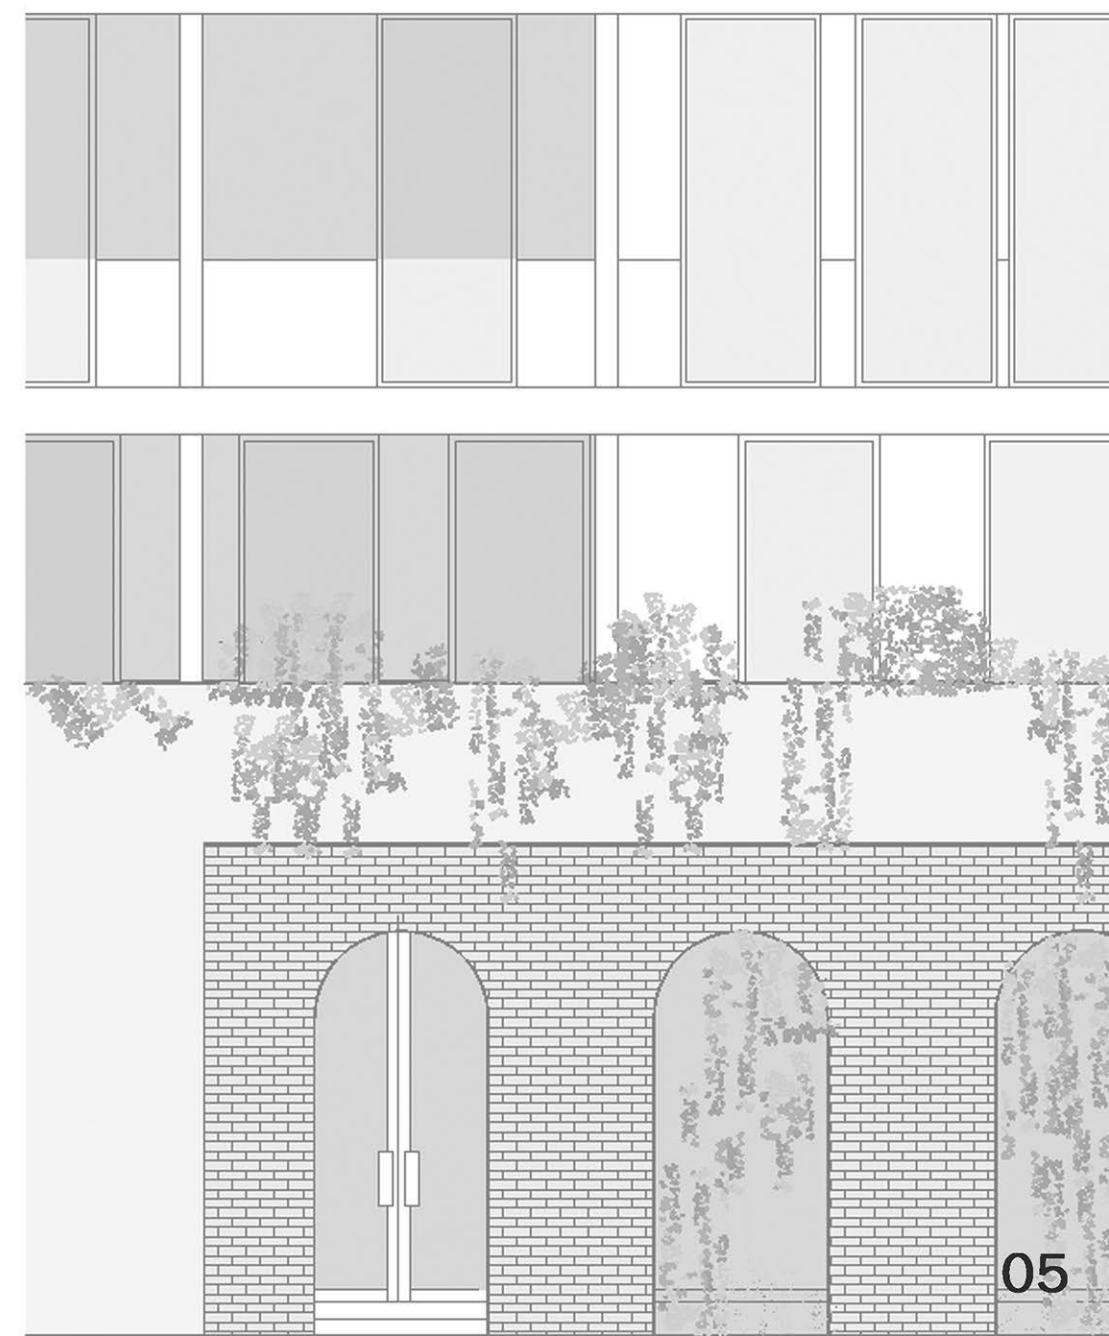

ИДЕЈНО РЕШЕЊЕ ДЕПАНДАНСА СПЕЦИЈАЛНЕ БОЛНИЦЕ ЗА РЕХАБИЛИТАЦИЈУ "БУКОВИЧКА БАЊА", АРАНЂЕЛОВАЦ