



URBANI MOBILIJAR



KLUPA TIP 1 je deo urbanog mobilijara sa naglašenom elegancijom i funkcionalnošću. Svedene linije modernog dizajna omogućavaju sklapanje kompozicije sa drugim elementima u spoljašnjem prostoru. Klupa TIP 1 sa biljkama u žardinjeri čini kompaktnu celinu. Postoje 4 klupe ovog tipa. Napravljene su od natur betona i drveta. Ispod dela za sedenje smeštena je led svetlosna traka.

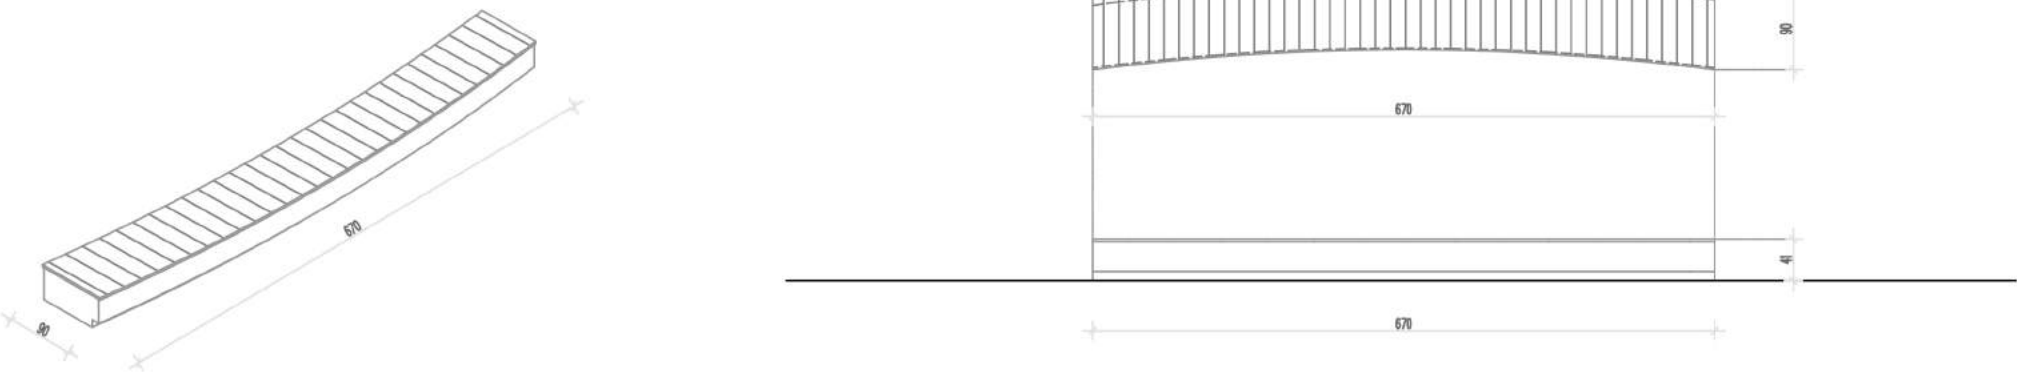


KLUPA TIP 1 je deo urbanog mobilijara sa naglašenom elegancijom i funkcionalnošću. Svedene linije modernog dizajna omogućavaju sklapanje kompozicije sa drugim elementima u spoljašnjem prostoru. Klupa TIP 1 sa biljkama u žardinjeri čini kompaktnu celinu. Postoje 4 klupe ovog tipa. Napravljene su od natur betona i drveta. Ispod dela za sedenje smeštena je led svetlosna traka.

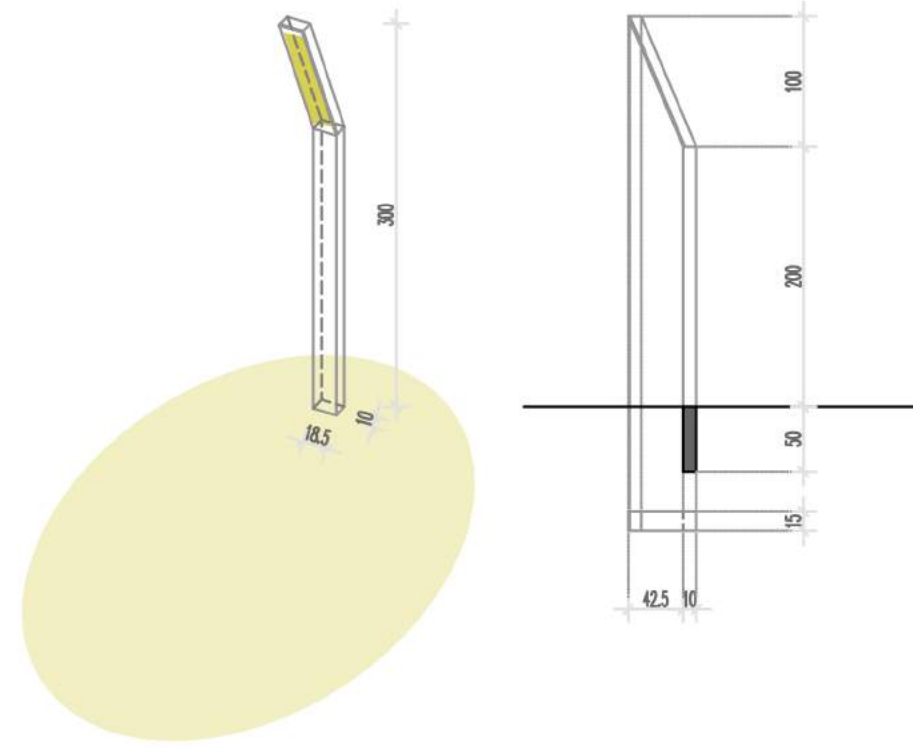

SVETILJKA TIP 1. Led stubna svetiljka je deo urbanog mobilijara napravljena od aluminijuma, antracit boje. Boja svetla je topla bela. Svetiljka je visoka 3m. Rasporedjene su tako da osvetle i pešačke staze i hortikulturu posadjenu u dvorištu. Postoje 20 svetiljki ovog tipa.


HORTIKULTURA

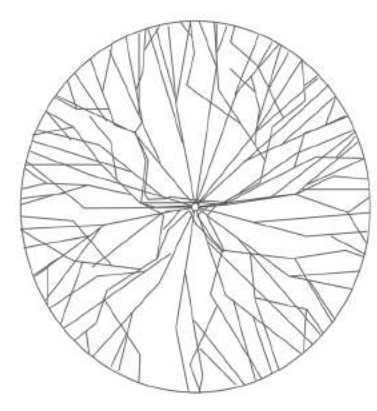


Postojeće drveće




Zs. Lonicera pileata

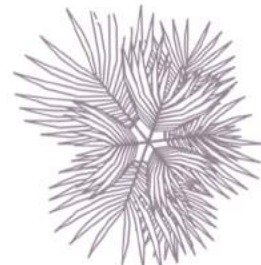


Stachys lanata

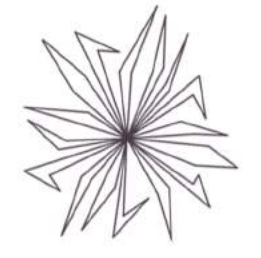


Cerastium tomentosum

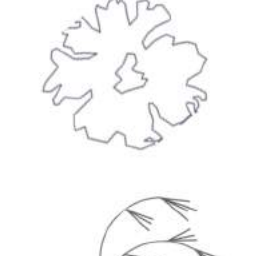

Sedum acre

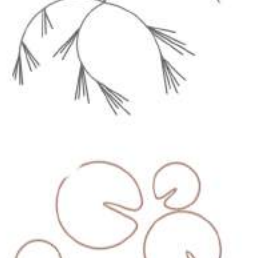


Hedera helix-bršljan

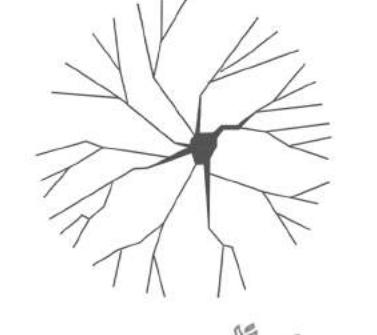

Acer platanoides, 'Crimson Sentry'



Carpinus betulus, 'Fastigiata'

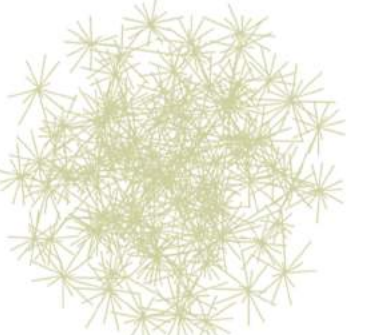

Ls. Spiraea japonica 'Little princess'



Lavandula angustifolia 'Munstead'



PARTERNO REŠENJE 1:100

