




ИДЕЈНО РЕШЕЊЕ ДЕПАНДАНСА СПЕЦИЈАЛНЕ БОЛНИЦЕ ЗА РЕХАБИЛИТАЦИЈУ "БУКОВИЧКА БАЊА", АРАНЂЕЛОВАЦ

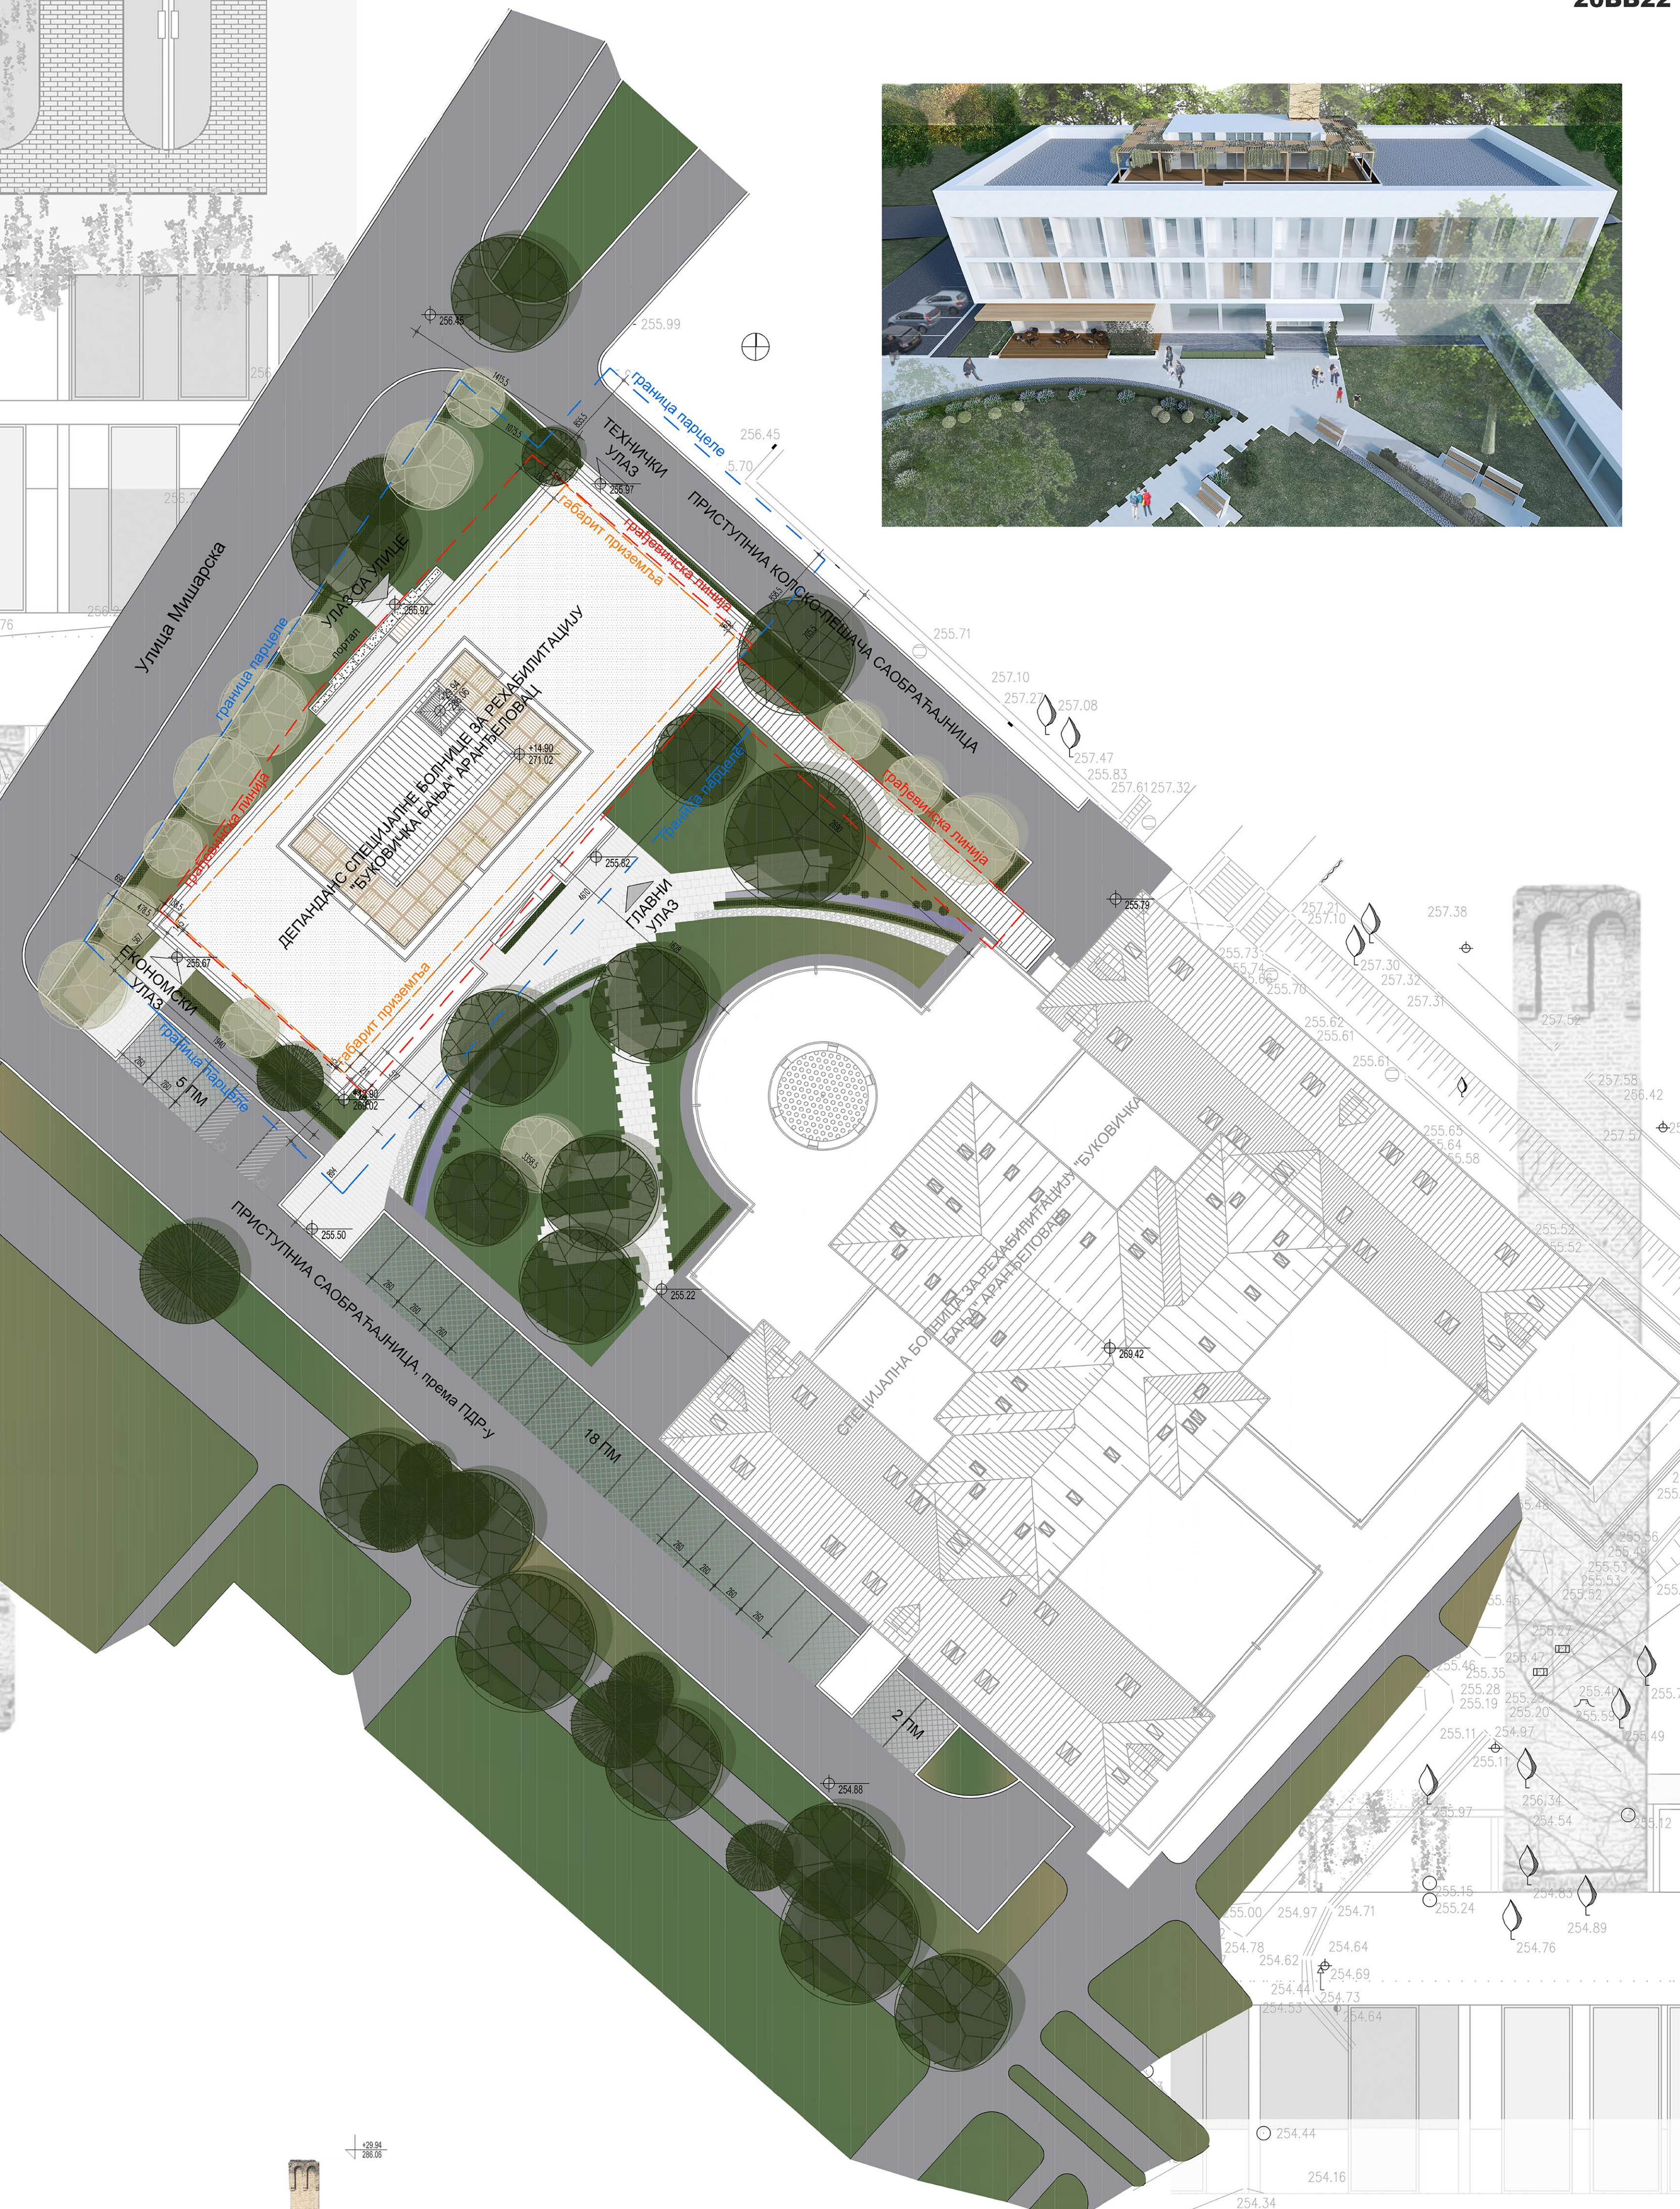

СИТУАЦИЈА - КОМПОЗИЦИОНИ ПЛАН P=1:200



ПРЕСЕК КРОЗ ТЕРЕН P=1:200