


**ИДЕЈНО РЕШЕЊЕ ДЕПАНДАНСА  
СПЕЦИЈАЛНЕ БОЛНИЦЕ ЗА РЕХАБИЛИТАЦИЈУ “БУКОВИЧКА БАЊА”, АРАНЂЕЛОВАЦ**



СРЕДЊЕ ВИСОКИ ЛИШЋАРИ  
ЖИВА ОГРАДА

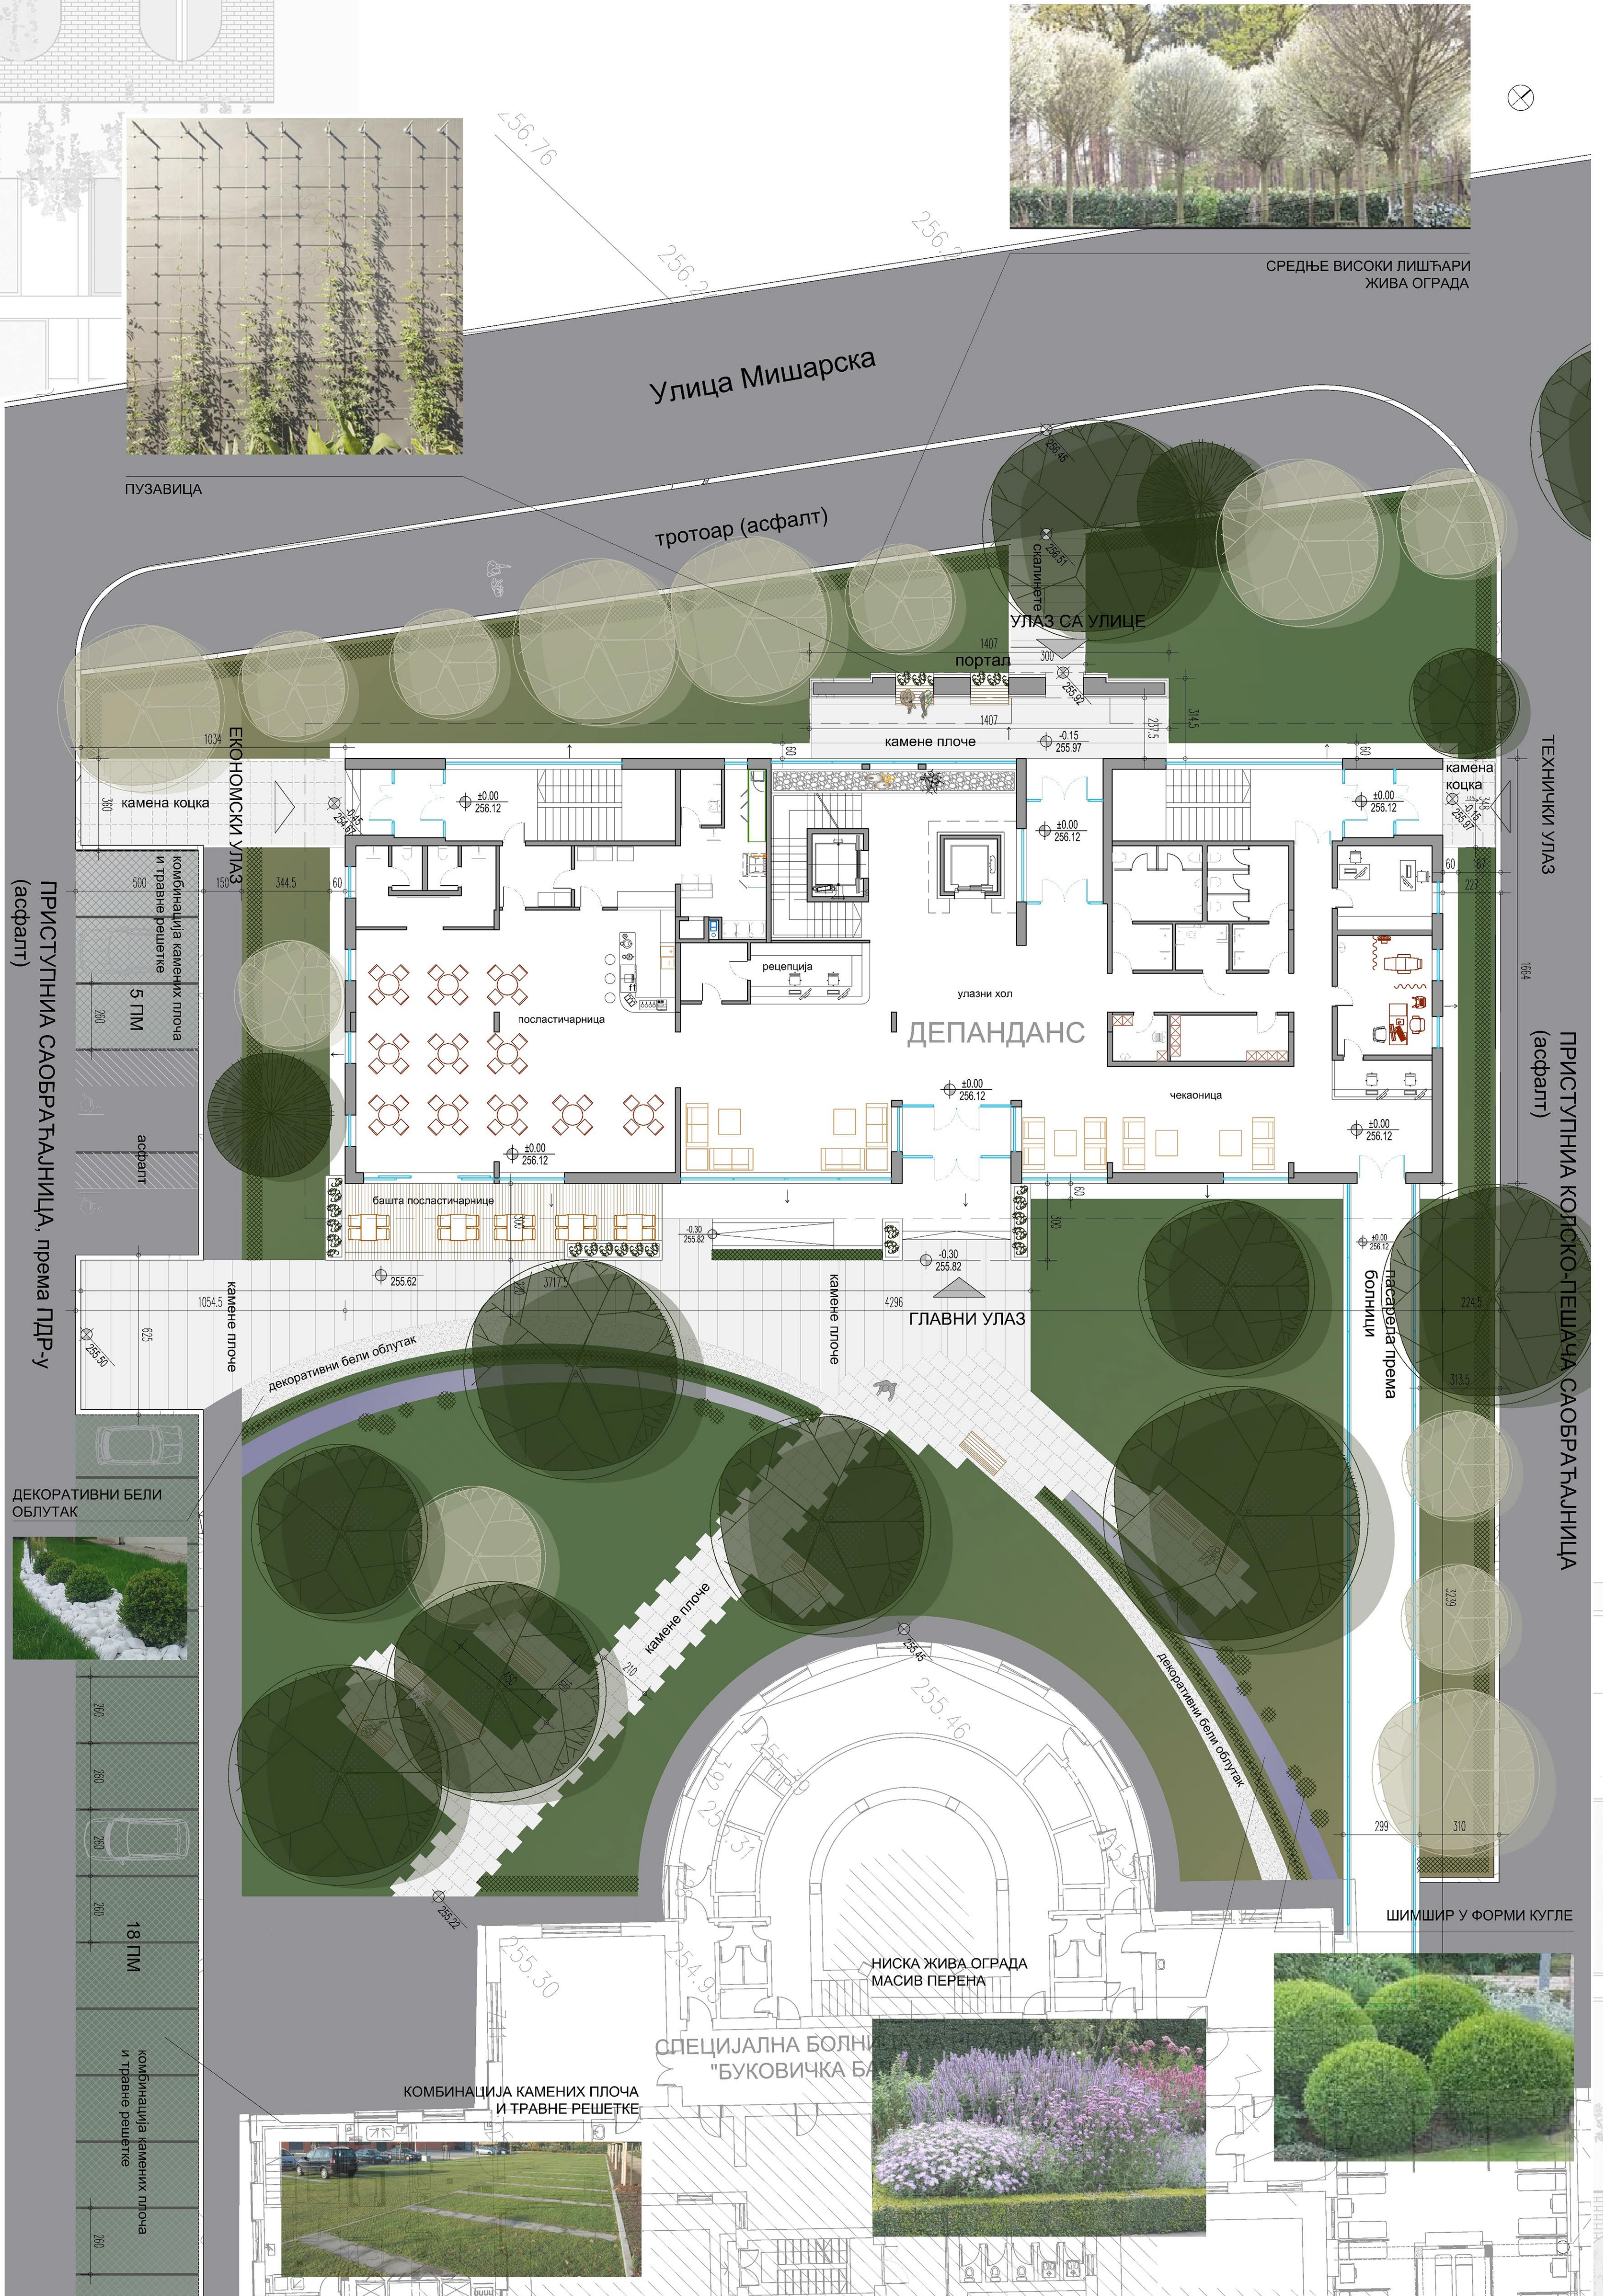


ПУЗАВИЦА

ПРИСТУПНИА САОБРАЋАНИЦА, према ПДР-у  
(асфалт)




ДЕКОРАТИВНИ БЕЛИ  
ОБЛУТАК

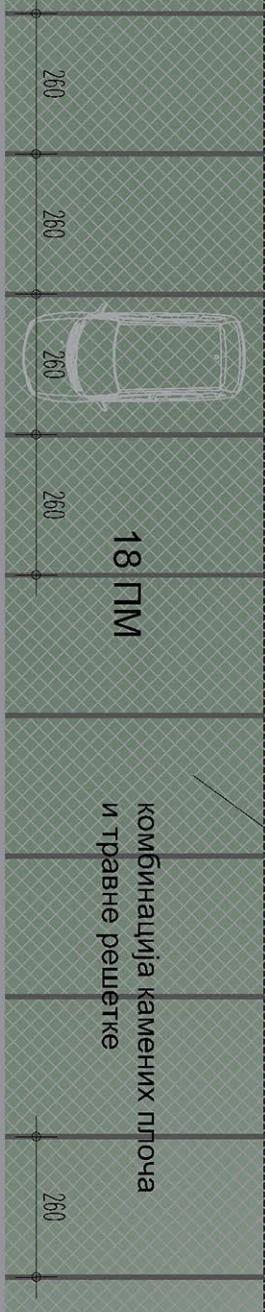

18 ПМ

КОМБИНАЦИЈА КАМЕНИХ ПЛОЧА  
И ТРАВНЕ РЕШЕТКЕ

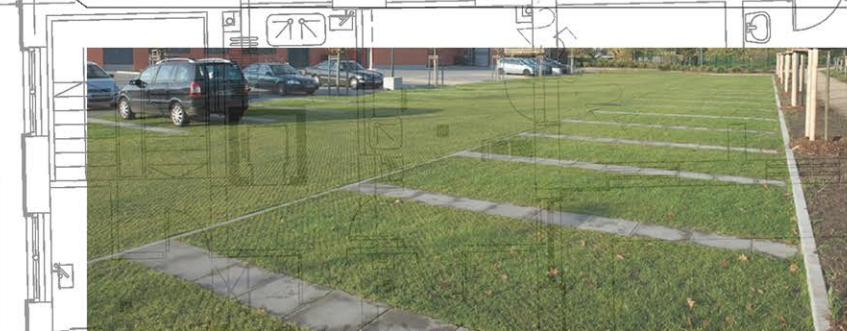

КОМБИНАЦИЈА КАМЕНИХ ПЛОЧА  
И ТРАВНЕ РЕШЕТКЕ



НИСКА ЖИВА ОГРАДА  
МАСИВ ПЕРЕНА



ШУМШИР У ФОРМИ КУГЛЕ