


Osnova tipskog sprata 1:100

TIPSKI SPRAT		
OZN	NAMENA PROSTORJE	P m ²
101	HODNIK	71.00
102	TOALET ZA ČISTAČICU	4.80
APARTMANI		
A101 APARTMAN		
1	DNEVNA SOBA	19.03
2	KUPATILO	5.16
3	SPAVAČA SOBA	14.14
4	TERASA	26.31
UKUPNO		64.64
A102 APARTMAN		
1	DNEVNA SOBA	19.01
2	KUPATILO	5.16
3	SPAVAČA SOBA	14.20
UKUPNO		38.37
SOBE		
S103 SOBA		
1	SOBA	22.01
2	KUPATILO	4.38
3	TERASA	4.63
UKUPNO		31.02
S104 SOBA		
1	SOBA	22.01
2	KUPATILO	4.38
UKUPNO		26.39
S105 SOBA		
1	SOBA	22.75
2	KUPATILO	4.38
3	TERASA	4.63
UKUPNO		31.76
S106 SOBA		
1	SOBA	22.01
2	KUPATILO	4.38
UKUPNO		26.39
S107 SOBA		
1	SOBA	22.01
2	KUPATILO	4.38
3	TERASA	4.63
UKUPNO		31.02
S108 SOBA		
1	SOBA	20.95
2	KUPATILO	3.87
UKUPNO		24.82
S109 SOBA		
1	SOBA	22.75
2	KUPATILO	4.38
3	TERASA	4.63
UKUPNO		31.76
S110 SOBA		
1	SOBA	32.18
2	KUPATILO	6.39
UKUPNO		40.57

TIPSKI SPRAT		
OZN	NAMENA PROSTORJE	P m ²
S111 SOBA		
1	SOBA	22.01
2	KUPATILO	4.38
3	TERASA	4.63
UKUPNO		31.02
S112 SOBA		
1	SOBA	22.75
2	KUPATILO	4.38
3	TERASA	4.83
UKUPNO		31.96
S113 SOBA		
1	SOBA	22.01
2	KUPATILO	4.38
3	TERASA	2.27
UKUPNO		28.66
S114 SOBA		
1	SOBA	17.15
2	KUPATILO	4.38
UKUPNO		21.53
S115 SOBA		
1	SOBA	22.75
2	KUPATILO	4.38
3	TERASA	2.37
UKUPNO		29.50
S116 SOBA		
1	SOBA	16.57
2	KUPATILO	4.38
UKUPNO		20.95
S117 SOBA		
1	SOBA	22.01
2	KUPATILO	4.38
3	TERASA	2.37
UKUPNO		28.76
S118 SOBA		
1	SOBA	16.57
2	KUPATILO	4.38
UKUPNO		20.95
S119 SOBA		
1	SOBA	22.75
2	KUPATILO	4.38
3	TERASA	2.56
UKUPNO		29.69
S120 SOBA		
1	SOBA	17.15
2	KUPATILO	4.38
UKUPNO		21.53
KOMUNIKACIJE		
ST1	STEPENIŠTE	23.06
L1	LIFT	/
L3	LIFT	/
NETO POVRŠINA		710.15
BRUTO POVRŠINA		817.81

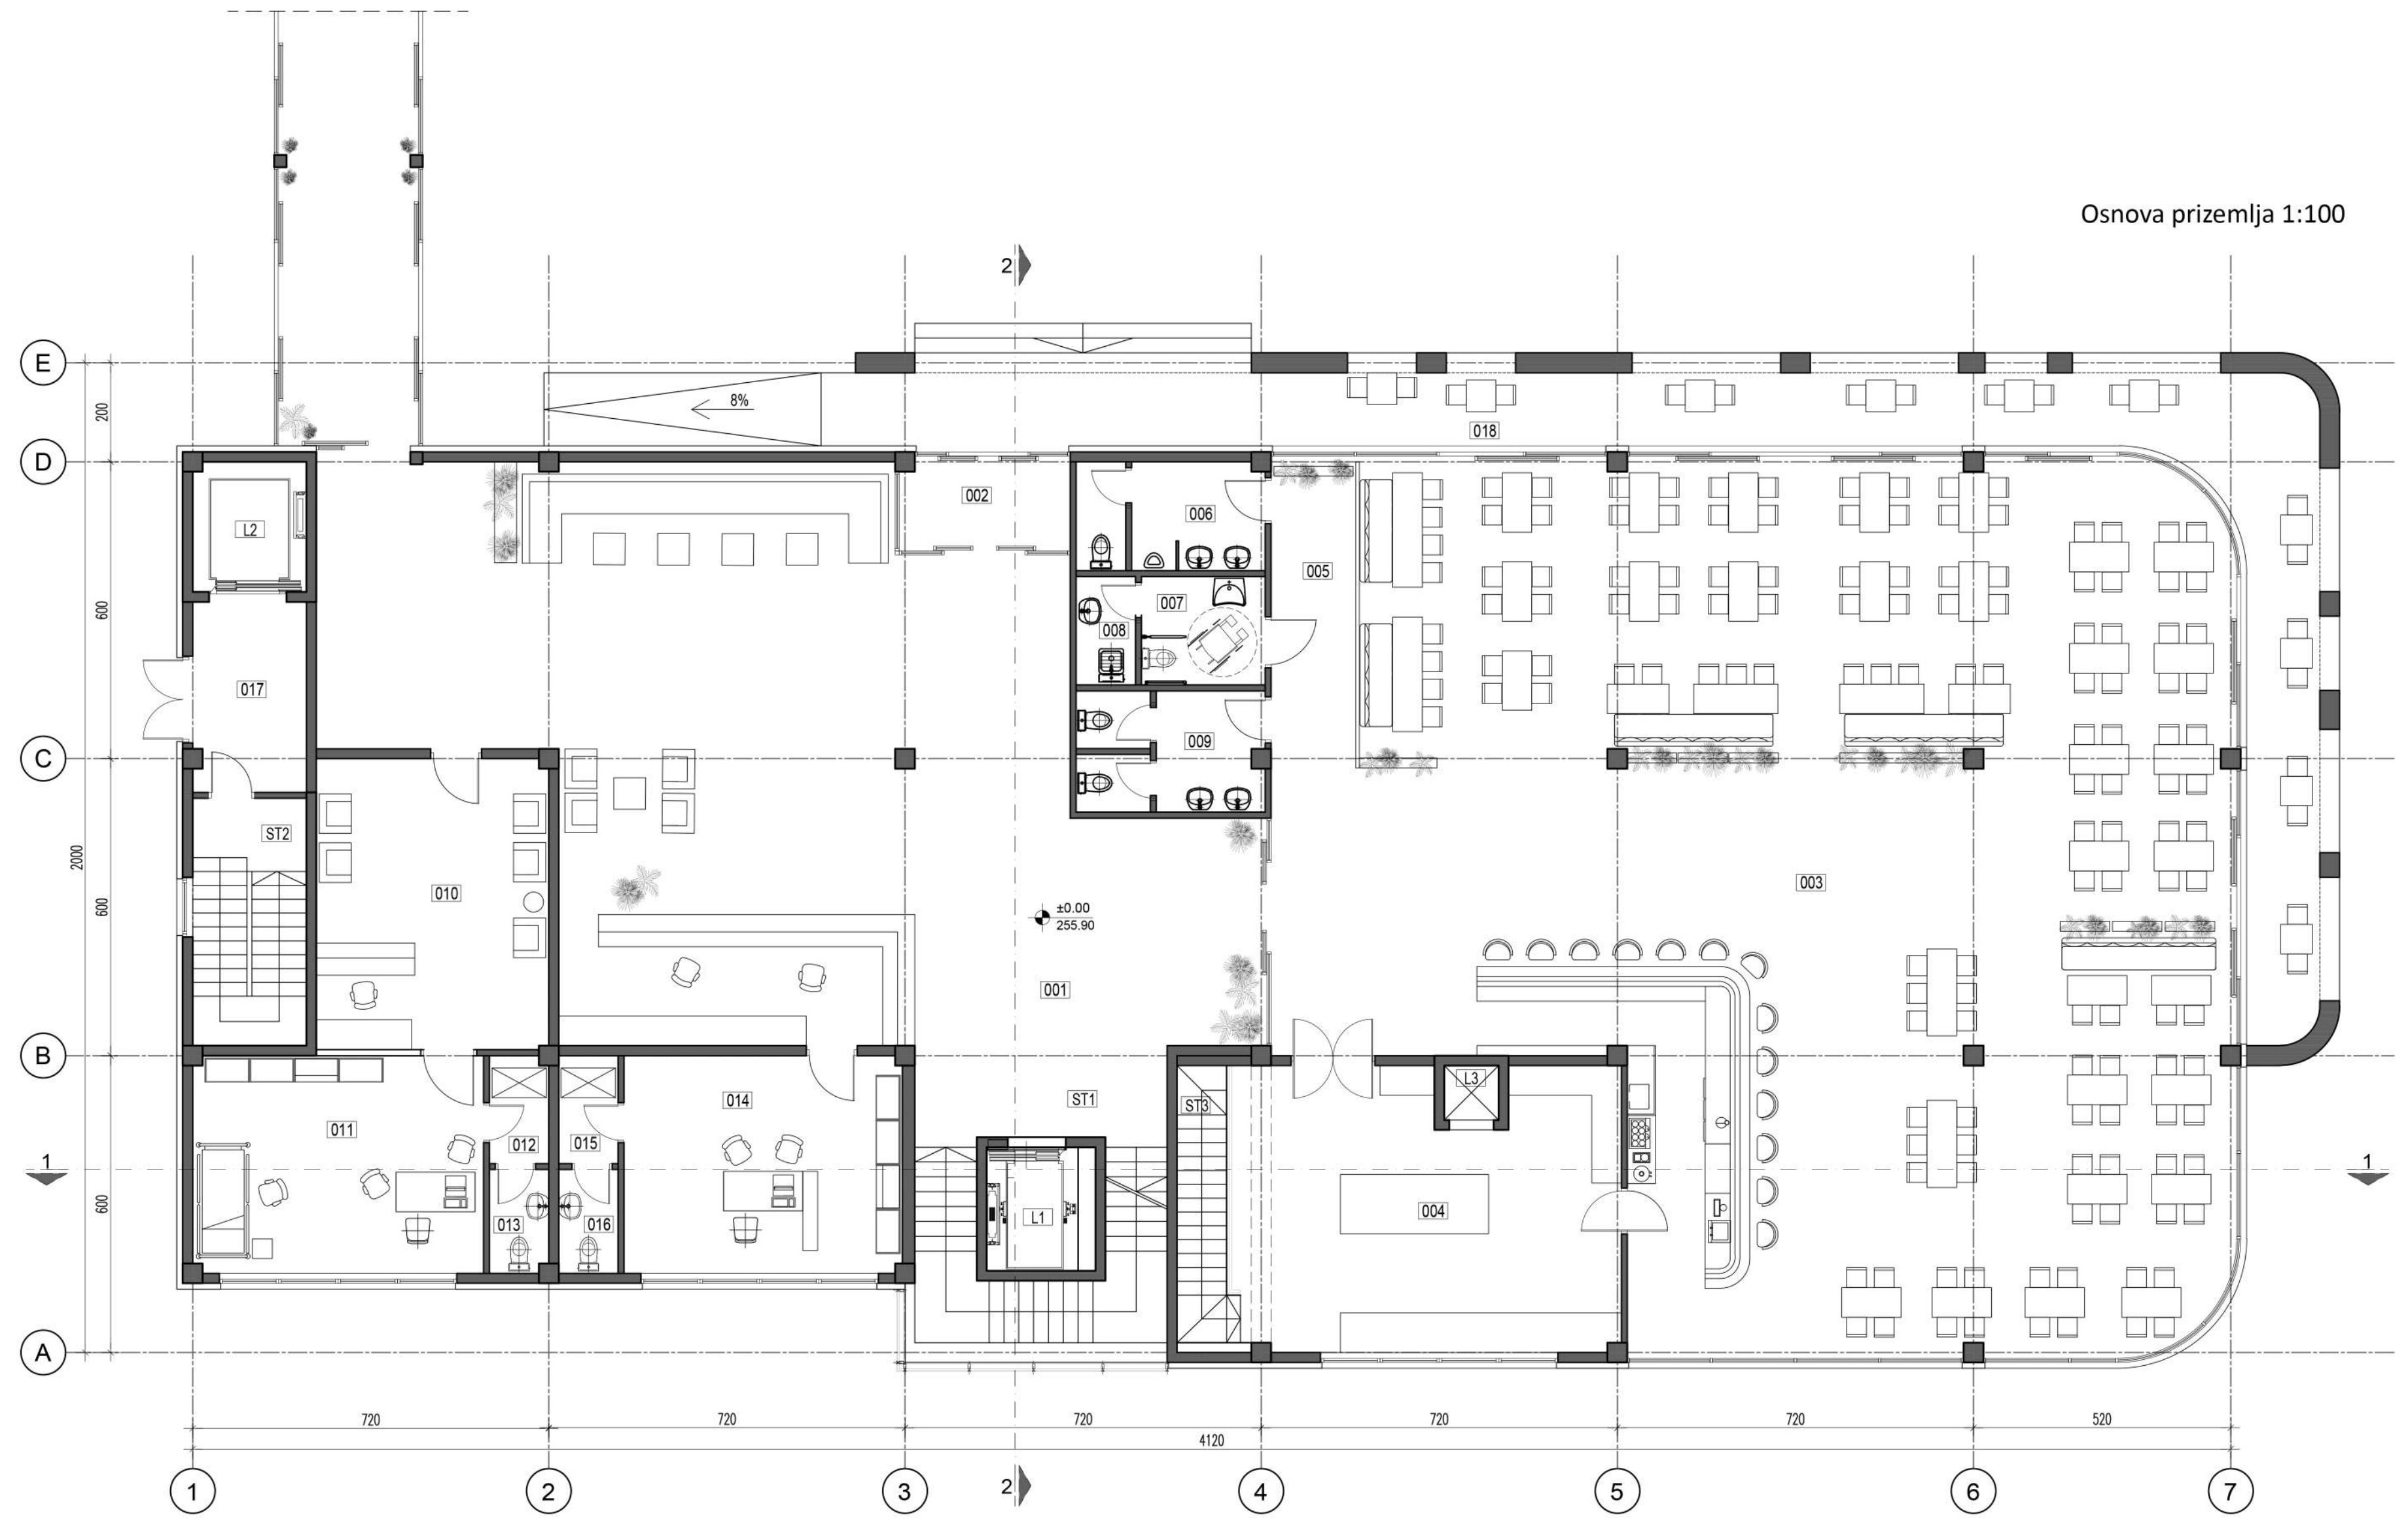

Osnova prizemlja 1:100

PRIZEMLJE		
OZN	NAMENA PROSTORJE	P m ²
001	ULAZNI HOL	162.29
002	VETROBRAN	6.54
003	RESTORAN	297.05
004	KUHINJA	4.38
005	PREDPROSTOR	10.81
006	MUŠKI TOALET	8.04
007	TOALET ZA INVALIDE	5.48
008	TOALET ZA ČISTAČICU	2.63
009	ŽENSKI TOALET	8.77
010	ČEKAONICA	27.58
011	ORODNACIJA	25.79
012	GARDEROBER	2.58
013	TOALET	2.48
014	KANCELARIJA	24.71
015	GARDEROBER	2.62

PRIZEMLJE		
OZN	NAMENA PROSTORJE	P m ²
016	TOALET	2.52
017	PREDPROSTOR	8.77
018	TREM	72.34
KOMUNIKACIJE		
ST1	STEPENIŠTE	23.06
ST2	STEPENIŠTE	11.50
ST3	STEPENIŠTE	5.87
L1	LIFT	/
L2	LIFT	/
L3	LIFT	/
NETO POVRŠINA		755.25
BRUTO POVRŠINA		835.97
TOPLA VEZA		
NETO POVRŠINA		84.43
BRUTO POVRŠINA		89.64



Osnova podruma 1:100

PODRUM		
OZN	NAMENA PROSTORJE	P m ²
-101	HODNIK	9.76
-102	ČEKAONICA	29.44
-103	PROSTORJA ZA MEDICINSKO OSOBLJE	10.38
-104	TOALET	3.86
-105	TOALET ZA INVALIDE	4.77
-106	TOALET ZA ČISTAČICU	2.54
-107	ADMINISTRATIVNI PULT	7.49
108	APOTEKA	6.78
-109	PRIPREMA GASOVA I KISEONIKA	22.04
-110	PREDPROSTOR	4.14
-111	STERILIZACIJA	4.86
-112	KOMORA	43.76
-113	SALA ZA INTERVENCIJE I REANIMACIJU	16.01
-114	ŽENSKI TOALET	3.87
-115	MUŠKI TOALET	3.32
-116	PREDPROSTOR	8.77
-117	HODNIK	45.28

PODRUM		
OZN	NAMENA PROSTORJE	P m ²
-118	TEHNIČKA PROSTORIJA	14.00
-119	MUŠKA GARDEROBA-konobar	8.49
-120	ŽENSKA GARDEROBA-konobar	8.58
-121	MAGACIN	13.96
-122	MAGACIN	13.20
-123	MAGACIN	13.20
-124	GARDEROBER - kuvari	13.37
-125	KUHINJA	95.93
KOMUNIKACIJE		
ST1	STEPENIŠTE	8.50
ST2	STEPENIŠTE	4.02
ST3	STEPENIŠTE	0.90
L1	LIFT	5.50
L2	LIFT	6.01
L3	LIFT	1.21
NETO POVRŠINA		433.96
BRUTO POVRŠINA		514.24